


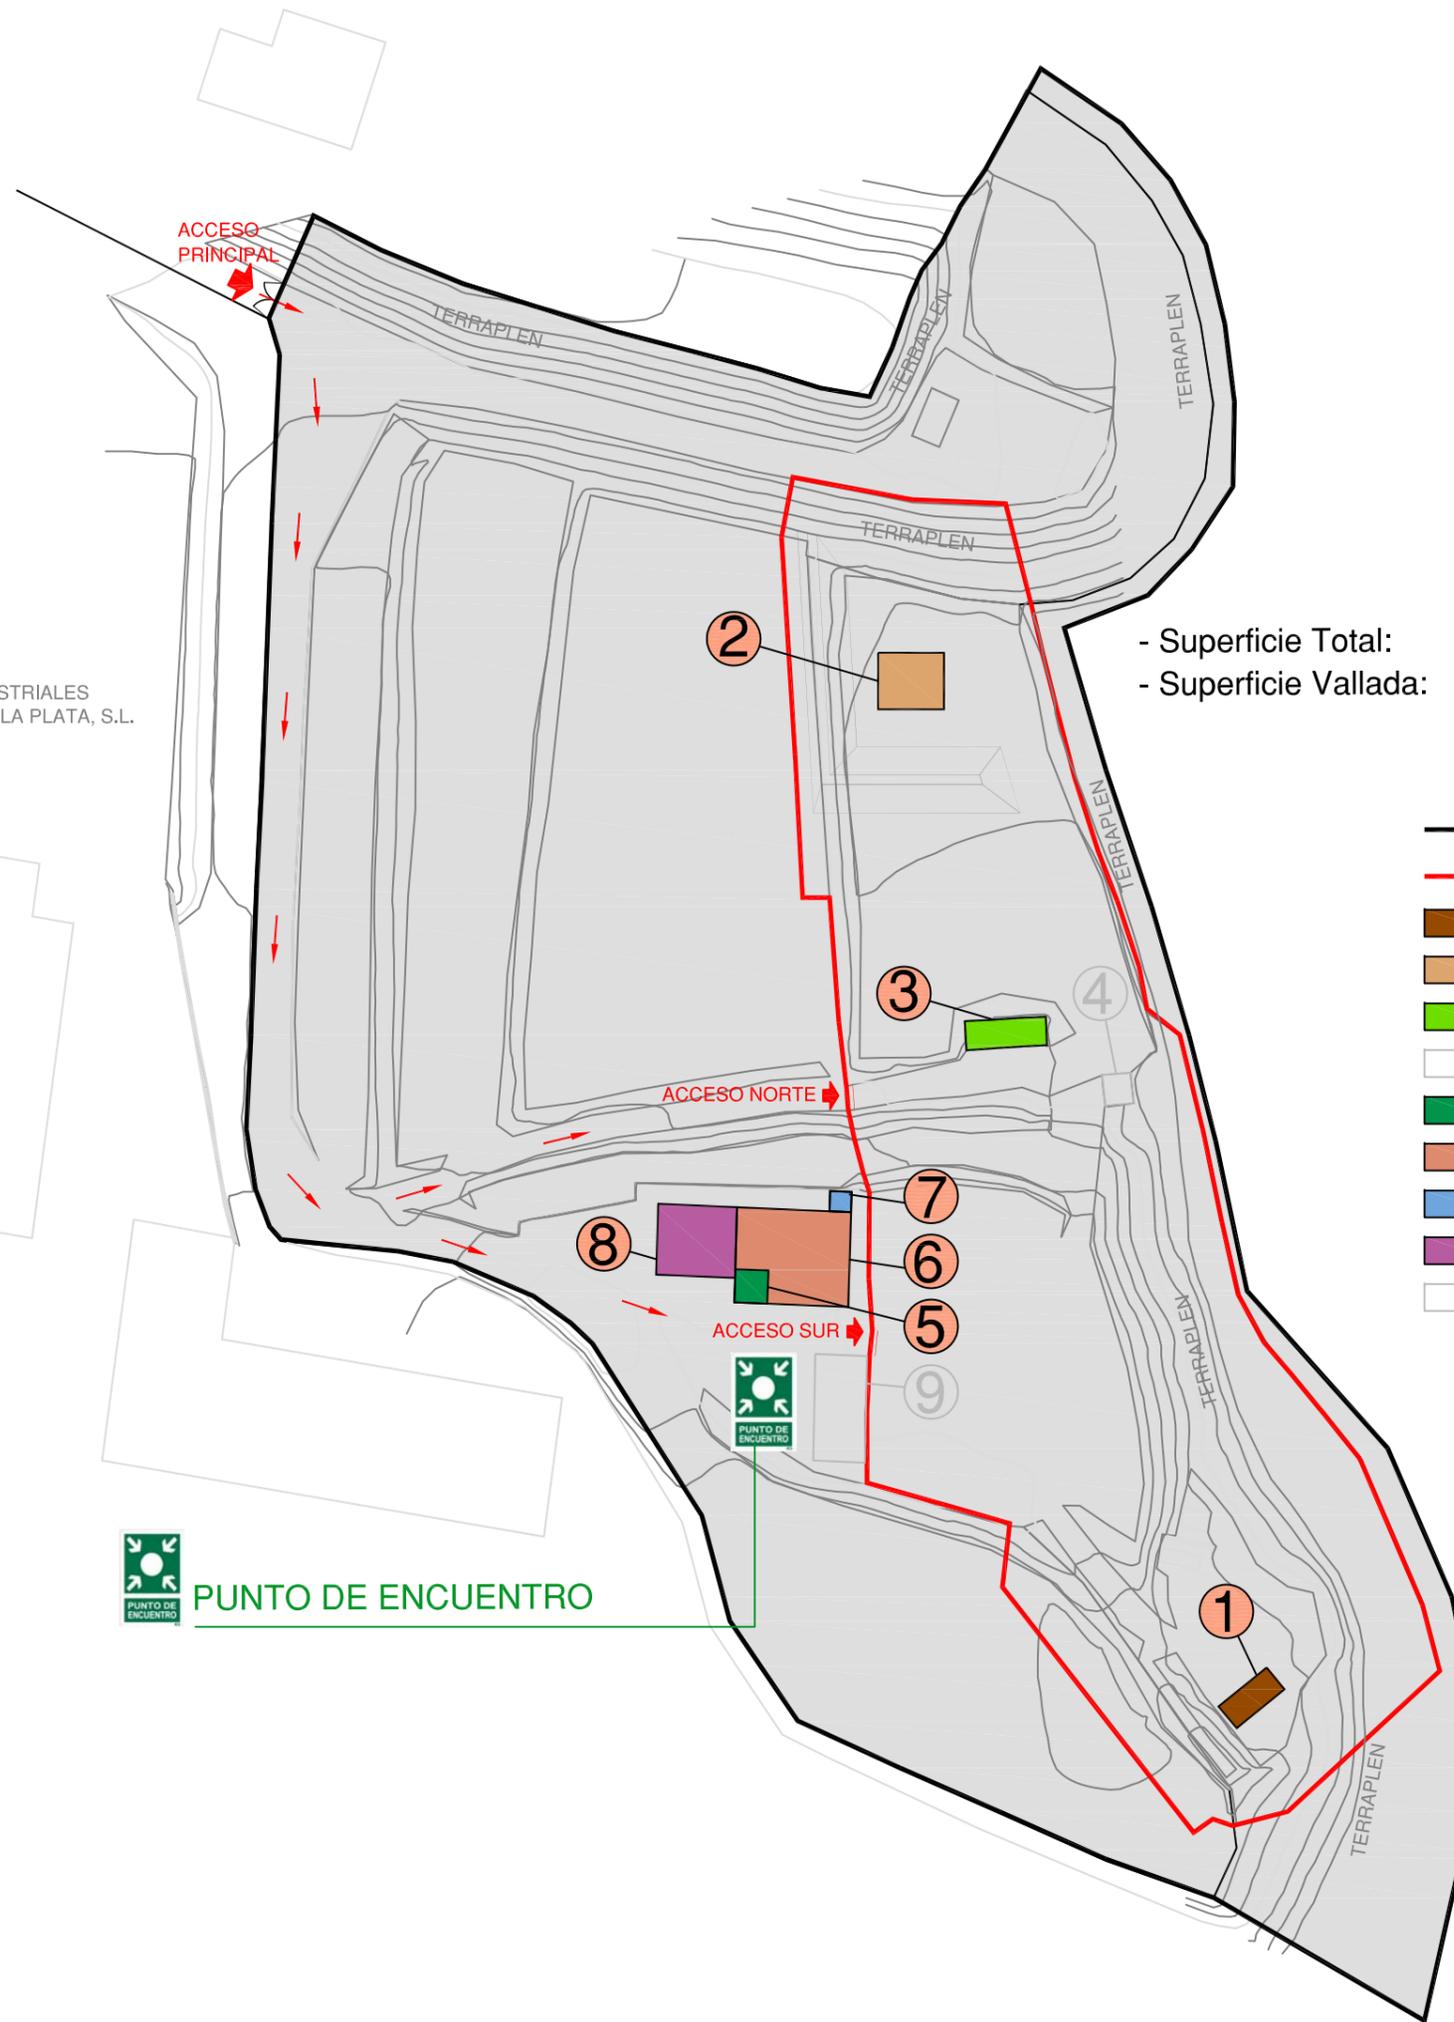

INSTALACIONES INDUSTRIALES
MATADERO CABEZO DE LA PLATA, S.L.



- Superficie Total: 14.518,00 m2.
- Superficie Vallada: 4.867,84 m2.

- PARCELA
- Vallado Taller
- - Nº 1. Almacén productos terminados.
- - Nº 2. Almacén productos terminados.
- - Nº 3. Local Preparación y Montaje de Espectáculos.
- - Nº 4. Trastero herramientas mantenimiento en general.
- - Nº 5. Oficina.
- - Nº 6. Almacén materias inertes.
- - Nº 7. Aseo.
- - Nº 8. Establecimiento Venta al público productos pirotécnicos.
- - Nº 9. Cobertizo cochera vehiculos.



PUNTO DE ENCUENTRO

planos





MANUAL DE AUTOPROTECCIÓN
PROTECCIÓN CONTRA INCENDIOS
Y SEÑALIZACIÓN

Octubre 2020

escala 1/750

SITUACIÓN

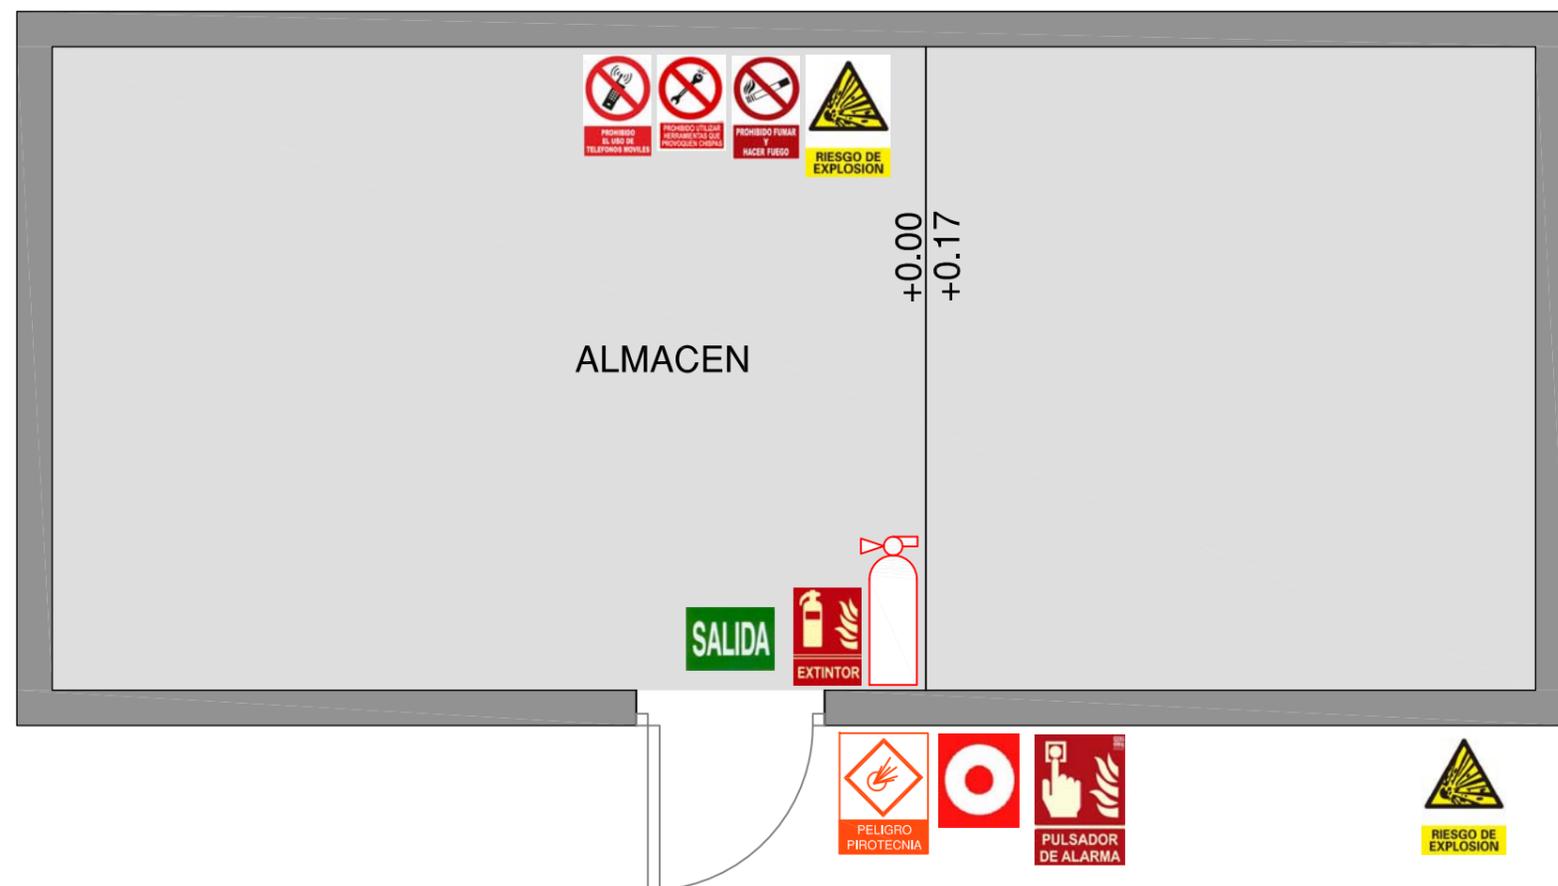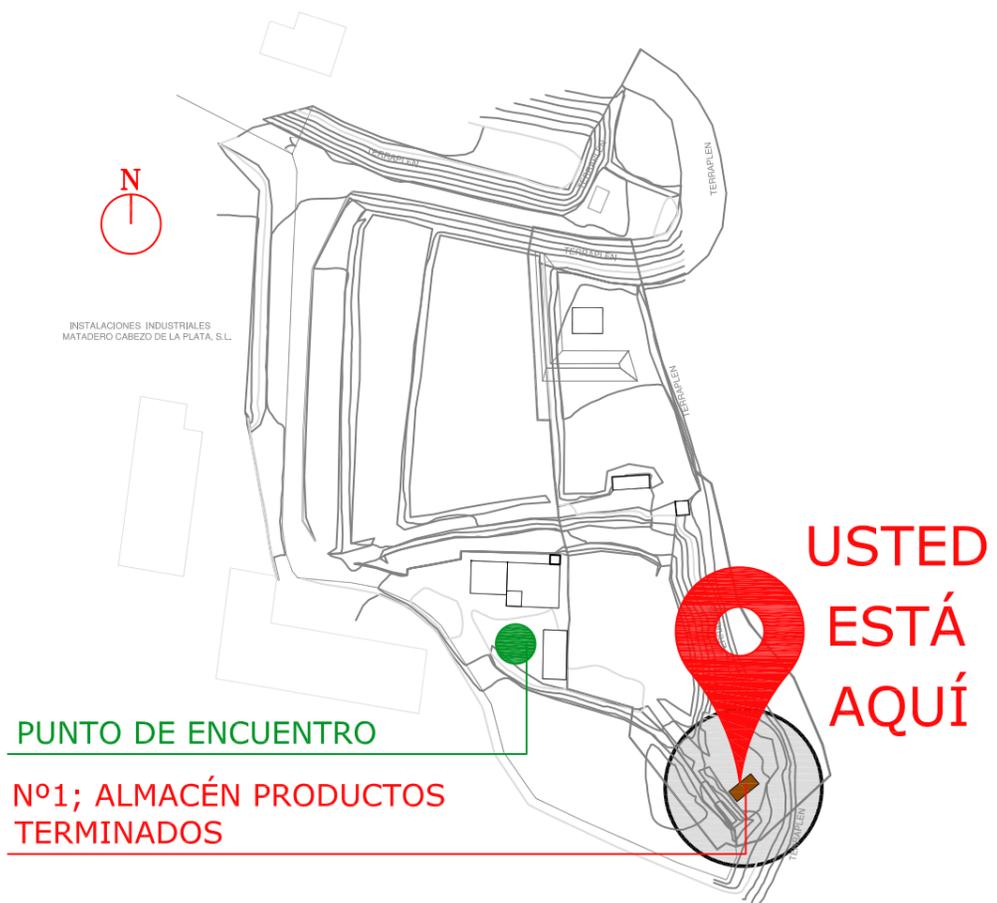

Leyenda

	CUADRO ELÉCTRICO		SEÑALIZACIÓN PROHIBIDO USO TELÉFONOS MÓVILES
	LUZ DE EMERGENCIA		EXTINTOR POLVO ABC 6Kg. 27A-183B-C
	SEÑALIZACIÓN PELIGRO PIROTECNIA		SEÑALIZACIÓN EXTINTOR POLVO
	SEÑALIZACIÓN SALIDA		PULSADOR DE ALARMA
	SEÑALIZACIÓN RIESGO EXPLOSIÓN		SEÑALIZACIÓN PULSADOR DE ALARMA
	SEÑALIZACIÓN PROHIBIDO FUMAR Y HACER FUEGO		
	SEÑALIZACIÓN PROHIBIDO HERRAMIENTAS QUE PROVOQUEN CHISPAS		

planos





MANUAL DE AUTOPROTECCIÓN
PROTECCIÓN CONTRA INCENDIOS
Y SEÑALIZACIÓN

Octubre 2020

escala 1/30

Nº 1; ALMACÉN PRODUCTOS TERMINADOS

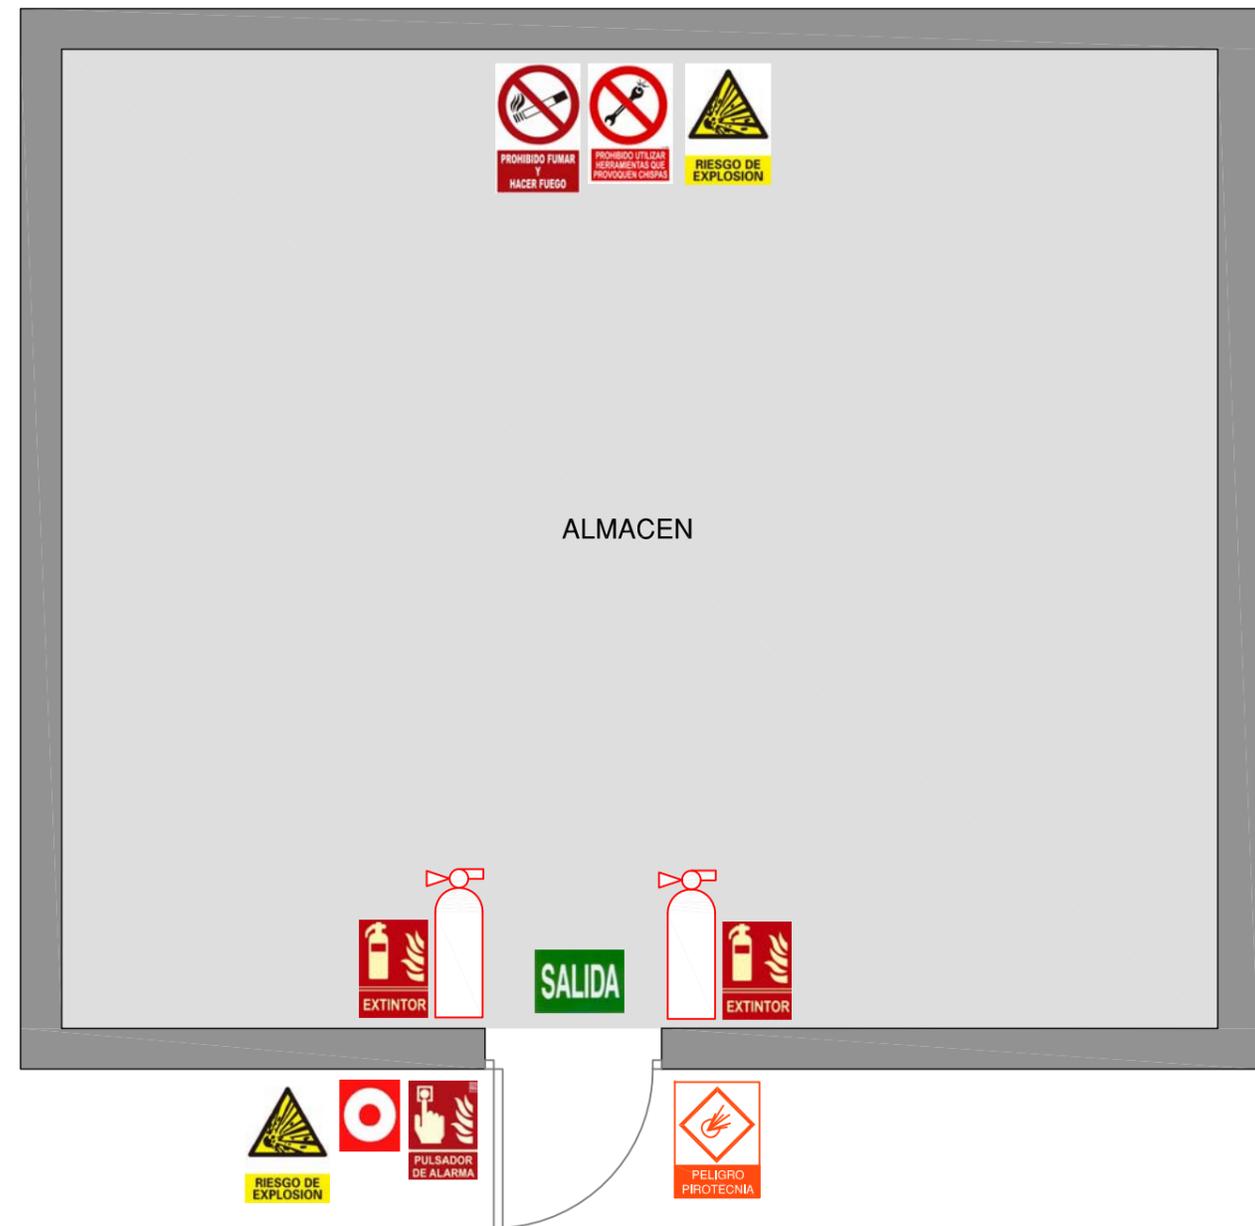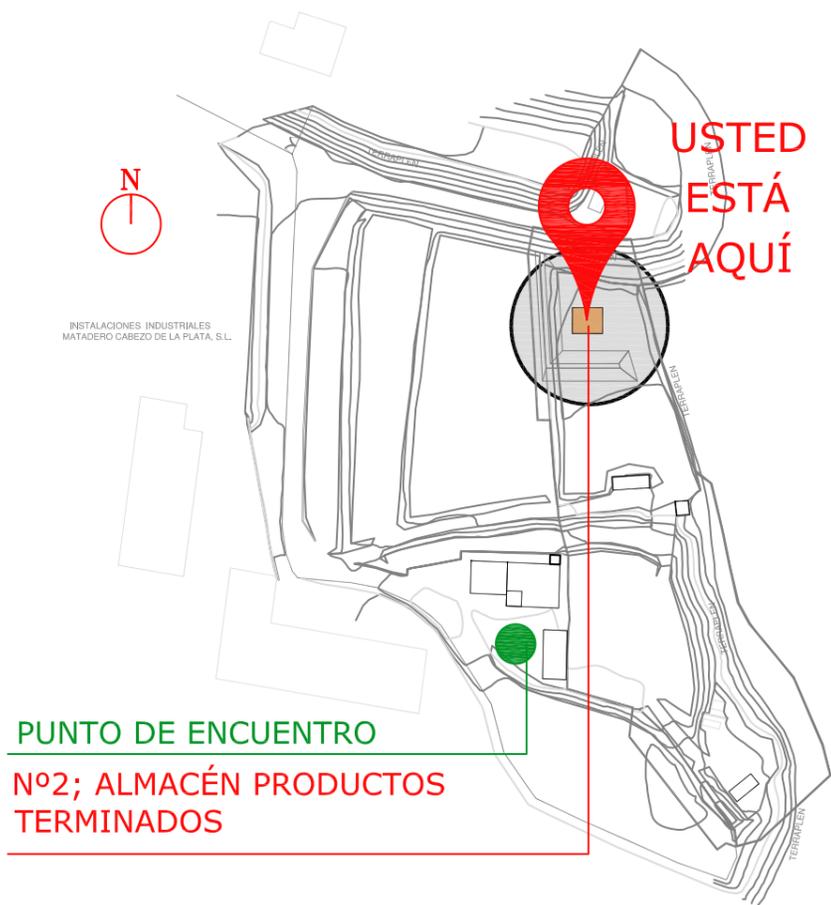

Leyenda

- | | | | |
|--|--|--|---|
| | CUADRO GENERAL MANDO Y PROTECCIÓN | | SEÑALIZACIÓN PROHIBIDO HERRAMIENTAS QUE PROVOQUEN CHISPAS |
| | LUZ DE EMERGENCIA | | EXTINTOR POLVO ABC 6Kg. 27A-183B-C |
| | SEÑALIZACIÓN PELIGRO PIROTECNIA | | SEÑALIZACIÓN EXTINTOR POLVO |
| | SEÑALIZACIÓN SALIDA | | PULSADOR DE ALARMA |
| | SEÑALIZACIÓN RIESGO EXPLOSIÓN | | SEÑALIZACIÓN PULSADOR DE ALARMA |
| | SEÑALIZACIÓN PROHIBIDO FUMAR Y HACER FUEGO | | |

planos



MANUAL DE AUTOPROTECCIÓN
PROTECCIÓN CONTRA INCENDIOS
Y SEÑALIZACIÓN

Octubre 2020

escala 1/40

Nº 2; ALMACÉN PRODUCTOS TERMINADOS



Leyenda

-  CUADRO GENERAL MANDO Y PROTECCIÓN
-  LUZ DE EMERGENCIA
-  SEÑALIZACIÓN PELIGRO PIROTECNIA
-  SEÑALIZACIÓN SALIDA
-  SEÑALIZACIÓN RIESGO EXPLOSIÓN
-  SEÑALIZACIÓN PROHIBIDO FUMAR Y HACER FUEGO
-  SEÑALIZACIÓN PROHIBIDO HERRAMIENTAS QUE PROVOQUEN CHISPAS
-  SEÑALIZACIÓN PROHIBIDO USO TELÉFONOS MÓVILES
-  EXTINTOR POLVO ABC 6Kg. 27A-183B-C
-  SEÑALIZACIÓN EXTINTOR POLVO
-  PULSADOR DE ALARMA
-  SEÑALIZACIÓN PULSADOR DE ALARMA

planos




MANUAL DE AUTOPROTECCIÓN
PROTECCIÓN CONTRA INCENDIOS
Y SEÑALIZACIÓN

Octubre 2020


escala 1/40

Nº 3; LOCAL PREPARACIÓN Y MONTAJE
DE ESPECTÁCULOS

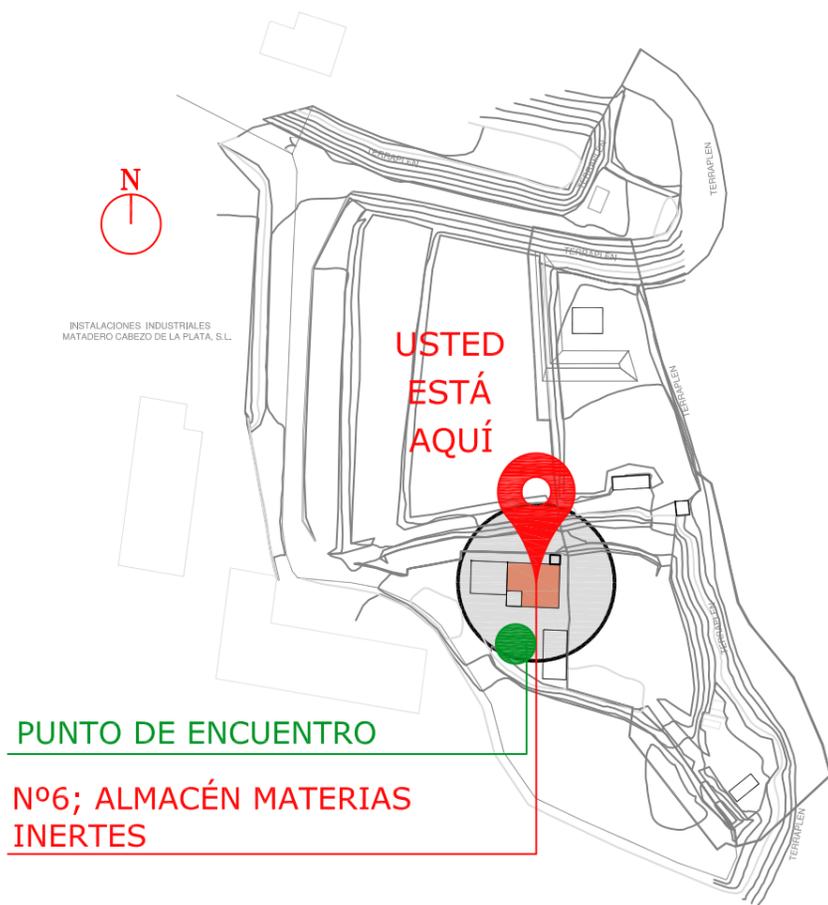

Leyenda

-  CUADRO GENERAL MANDO Y PROTECCIÓN
-  LUZ DE EMERGENCIA
-  SEÑALIZACIÓN SALIDA
-  EXTINTOR POLVO ABC 9Kg. 34A-233B-C
-  SEÑALIZACIÓN EXTINTOR POLVO
-  PULSADOR DE ALARMA
-  SEÑALIZACIÓN PULSADOR DE ALARMA
-  SIRENA FUEGO EXTERIOR

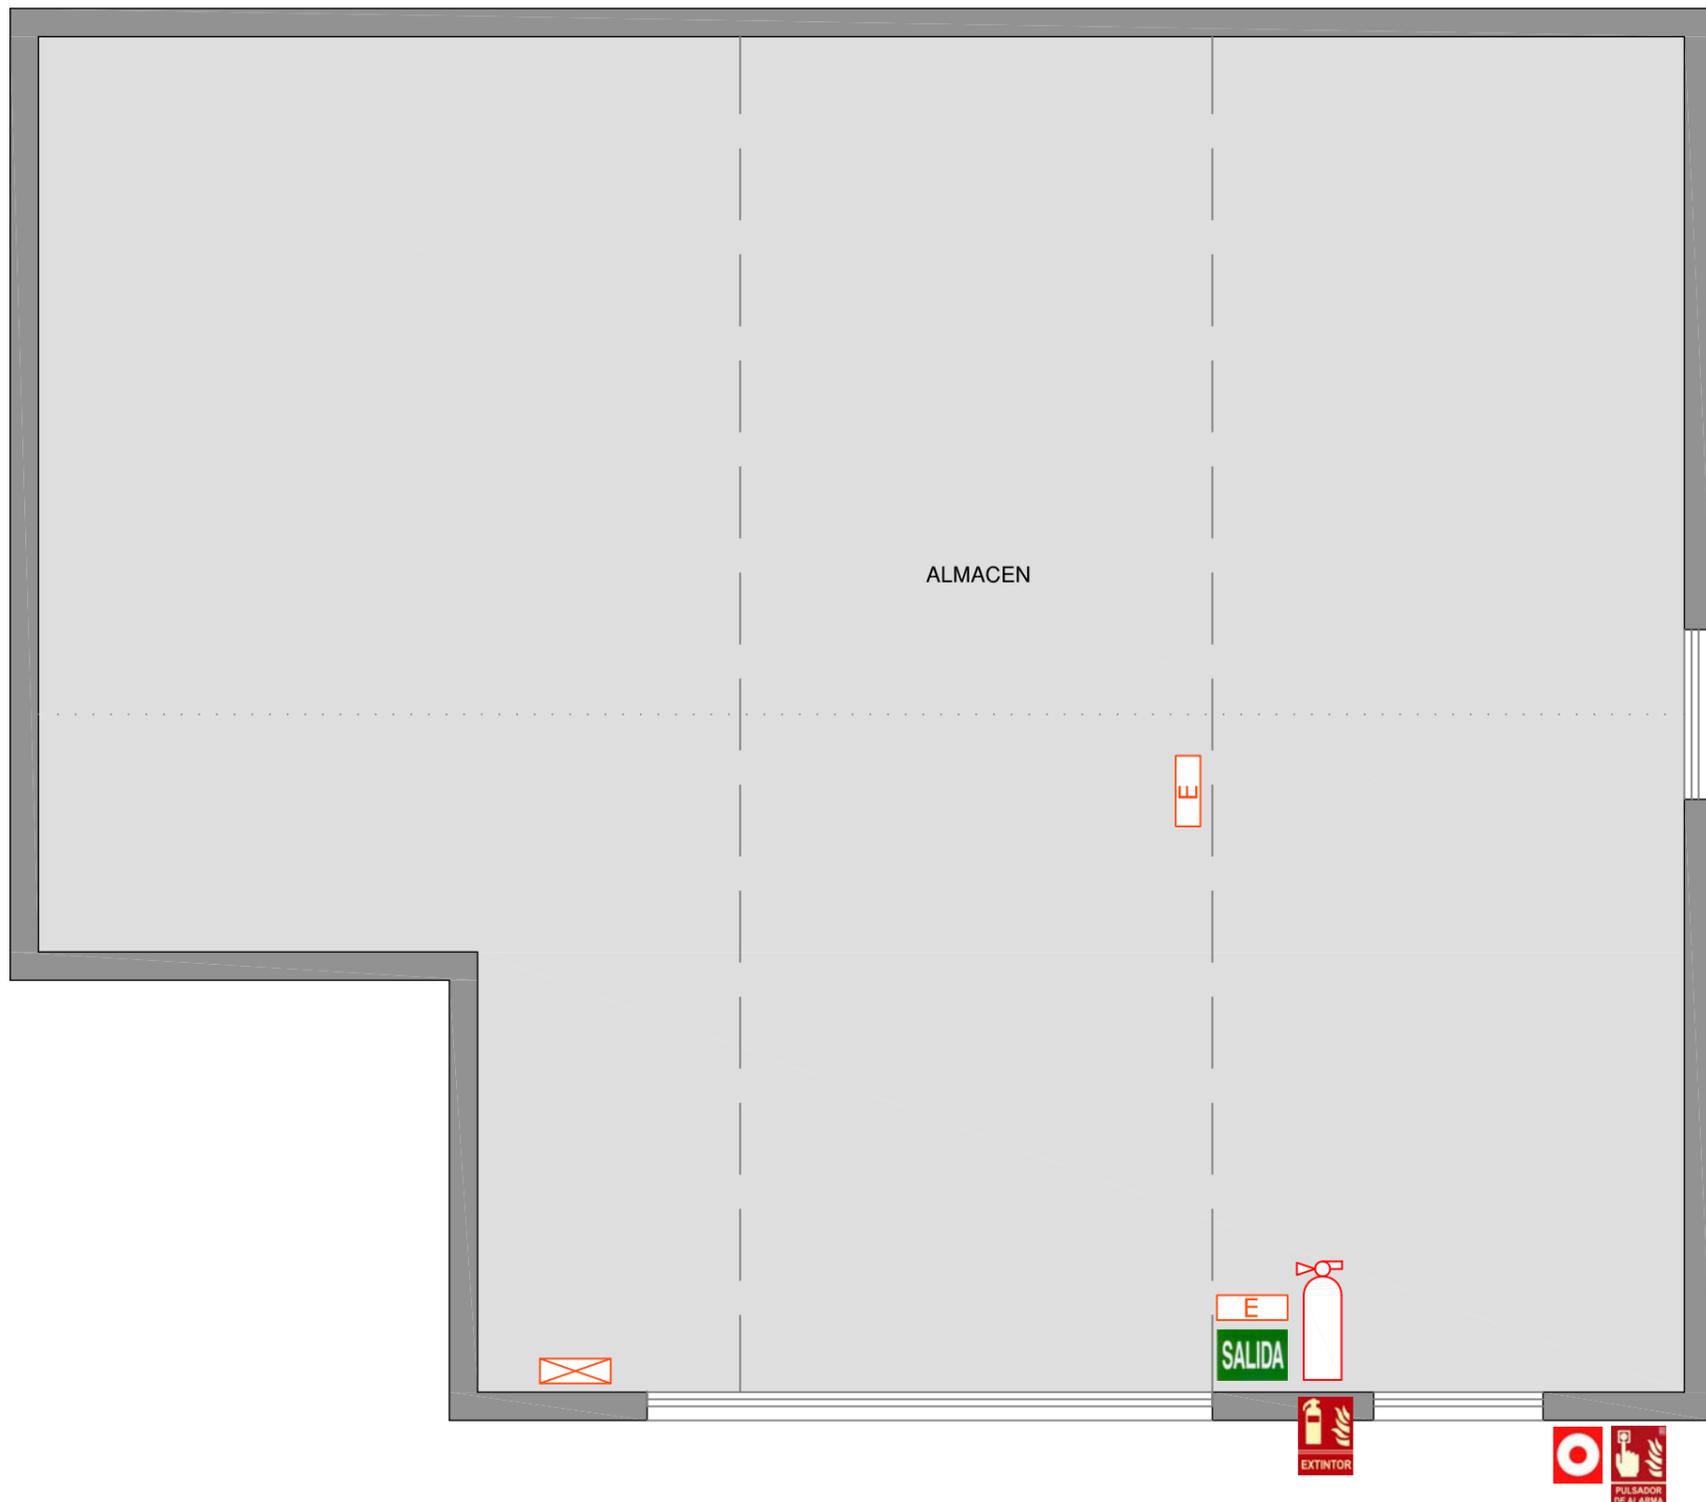

planos





MANUAL DE AUTOPROTECCIÓN
PROTECCIÓN CONTRA INCENDIOS
Y SEÑALIZACIÓN

Octubre 2020

escala 1/50

Nº 6; ALMACÉN MATERIAS INERTES

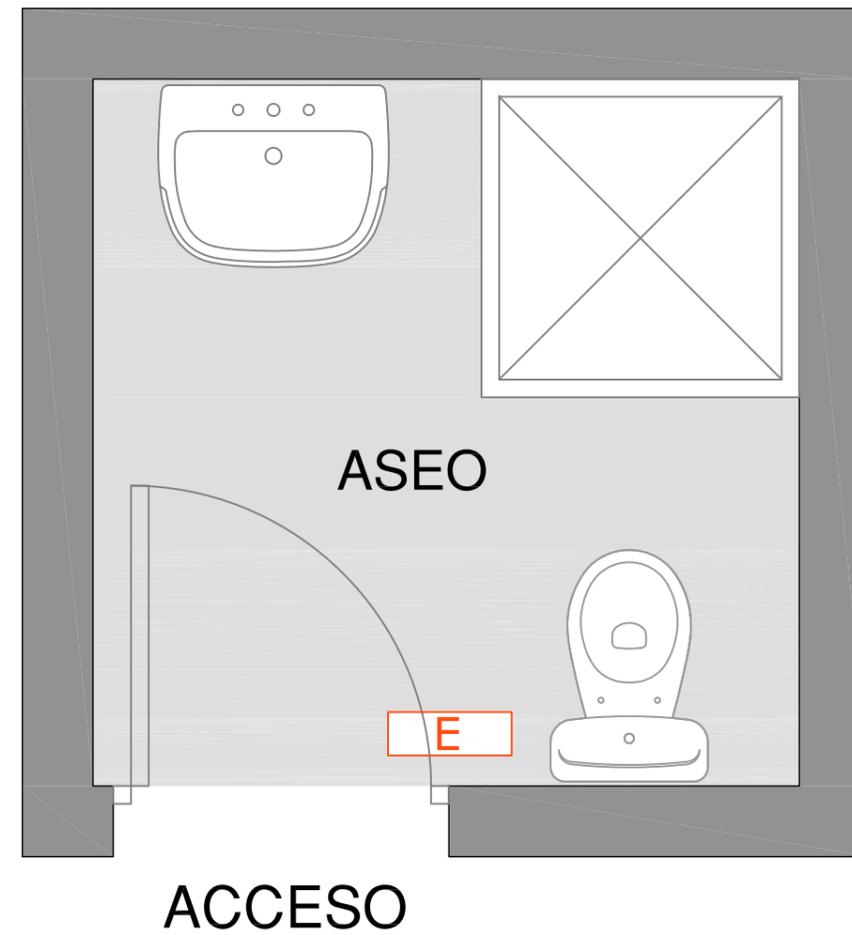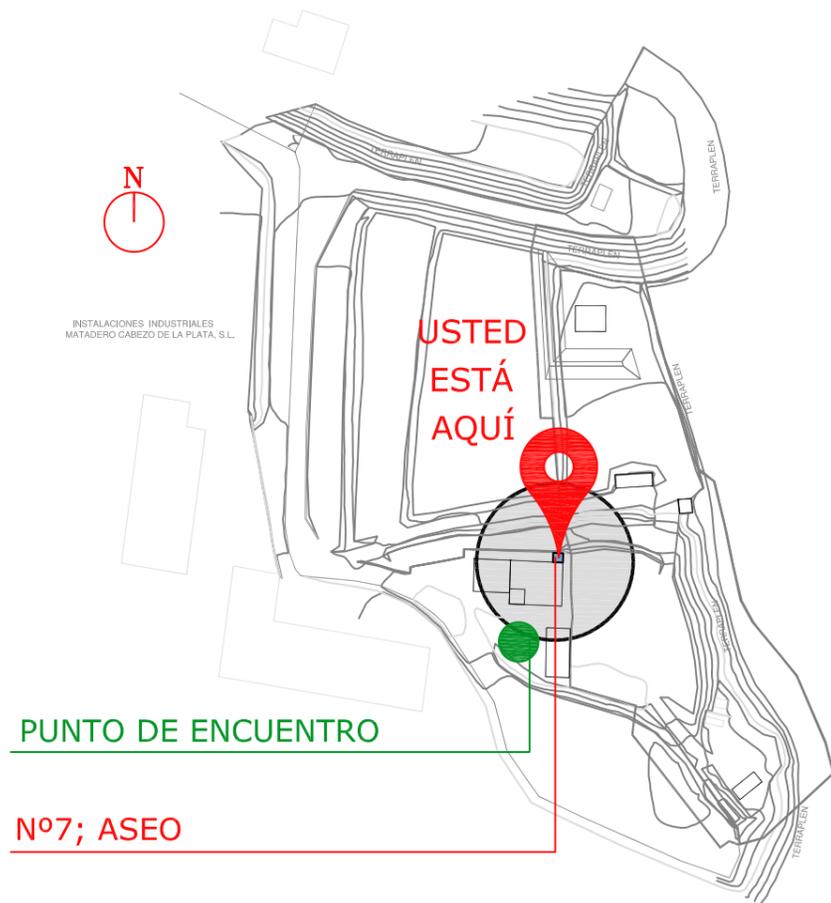

Leyenda

 LUZ DE EMERGENCIA

planos



MANUAL DE AUTOPROTECCIÓN
PROTECCIÓN CONTRA INCENDIOS
Y SEÑALIZACIÓN

Octubre 2020

escala 1/20

Nº 7; ASEO

